




RUMSBESKRIVNING | H966

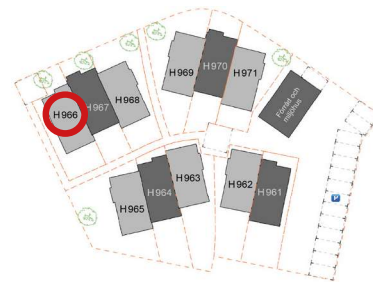


Plan 1

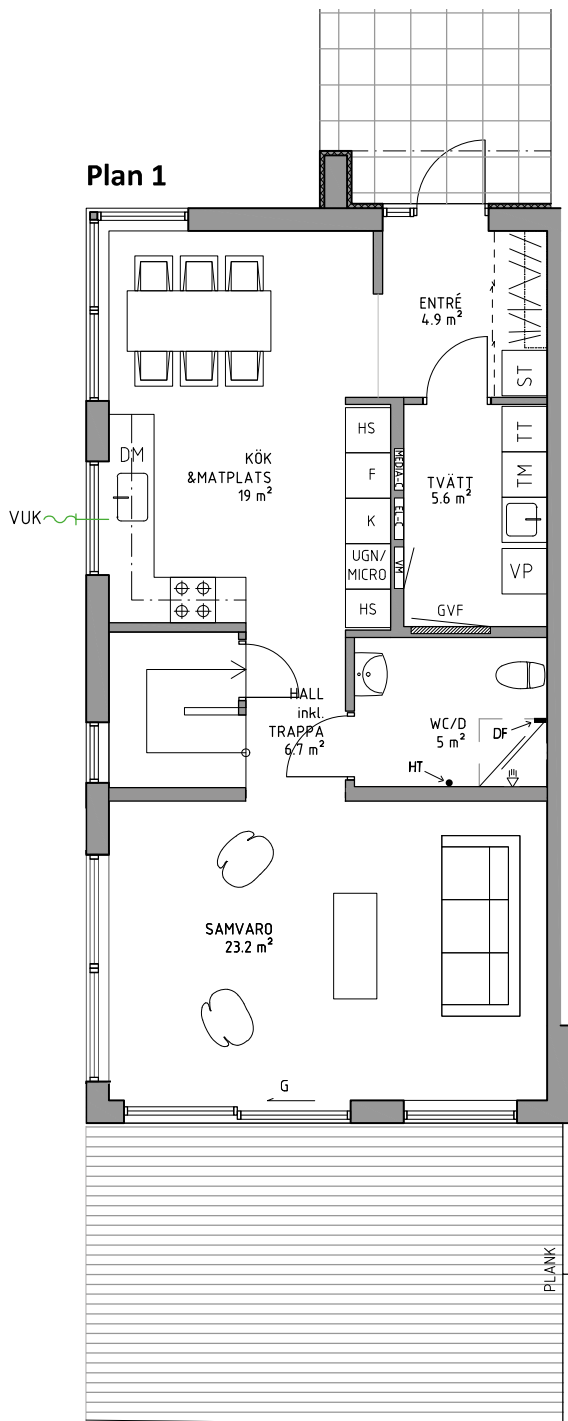

OBS! Bilderna är illustration och kan ändras.
DF = Duschkåp, HT = Handdukstork

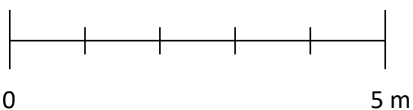

Plan 2

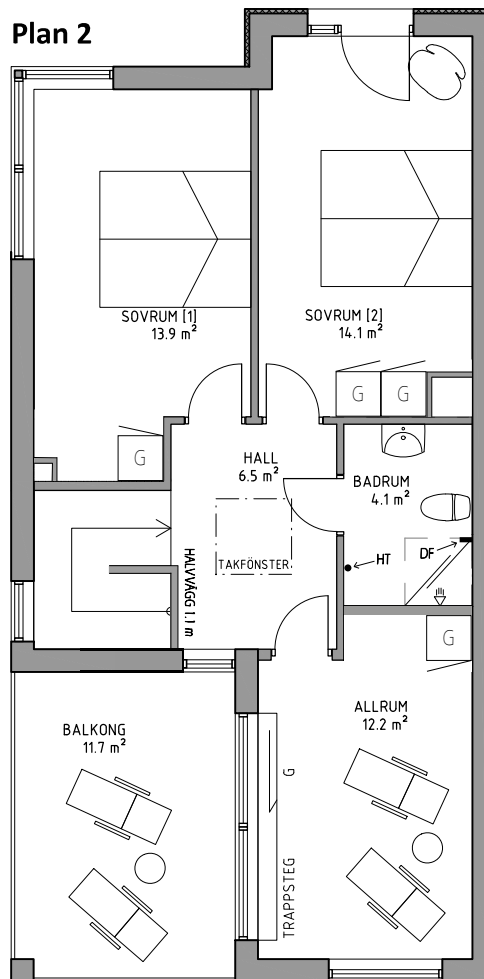

FAKTA

Storlek: 123 m² (67+56).
Balkong: 12 m²
Fasad: Vitputsad med inslag av skiffer.

WC/Dusch, Badrum: Helkaklade, kommod med tvättställ, spegelskåp, duschvägg, duschblandare med takdusch, wc-stol, spotlights, golvvärme.

Vägg o tak: Vitmålad
Golv: Parkett Kährs 3-stav vitpigmenterad, mattlackad.
Kök: Ballingslöv, stenkompositskiva, rostfria vitvaror.