

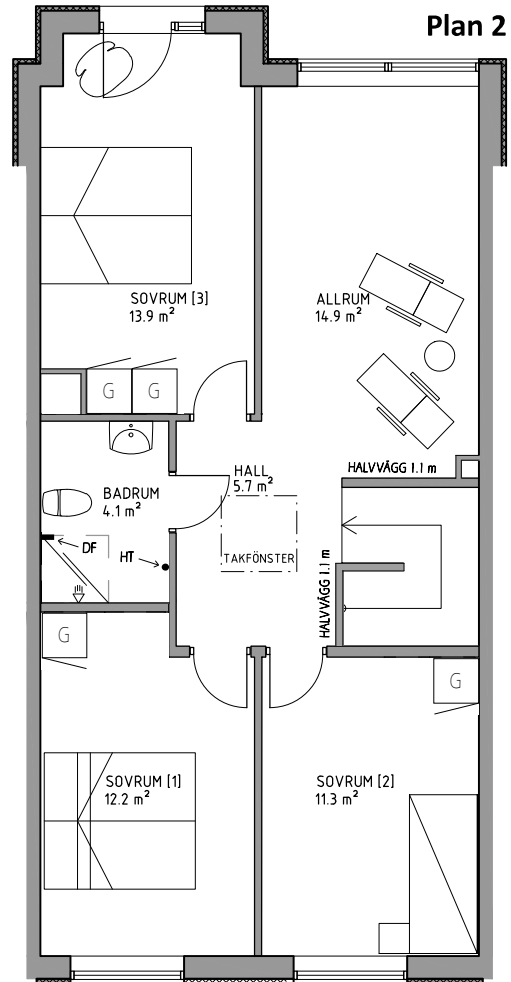
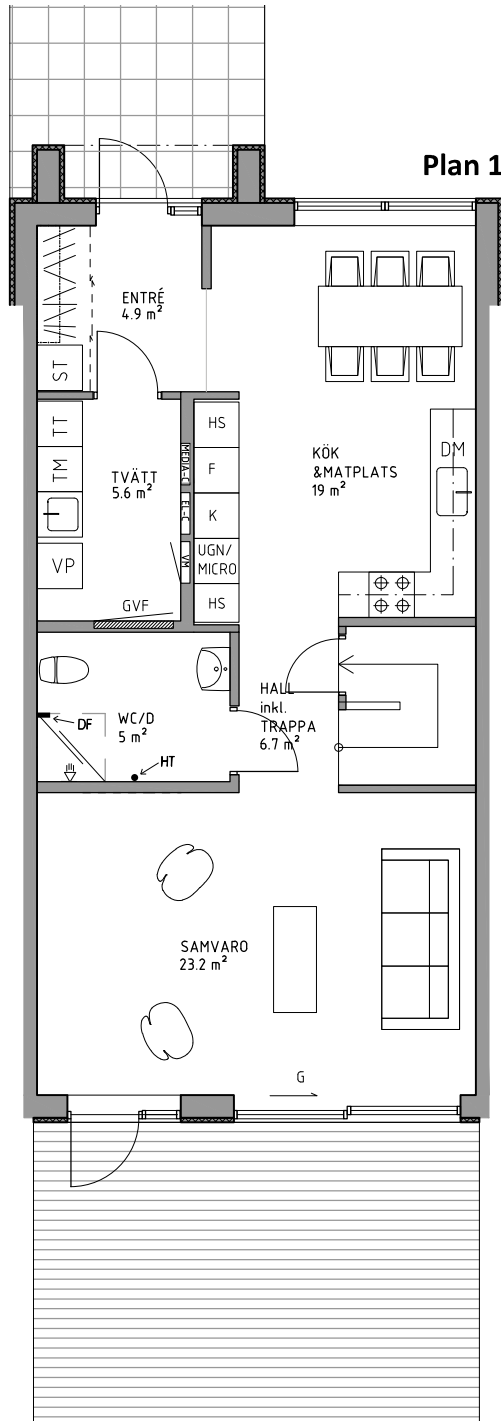


RUMSBESKRIVNING | H970

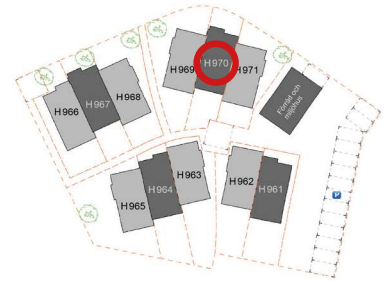

OBS! Bilderna är illustration och kan ändras.
DF = Duschförvaring, HT = Handdukstork

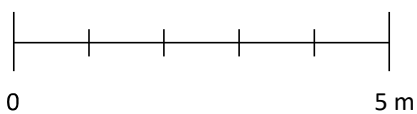

FAKTA

Storlek: 135 m² (67+68).

Fasad: Vitputsad med inslag av skiffer.

WC/Dusch, Badrum: Helkaklade, kommod med tvättställ, spegelskåp, duschvägg, duschblandare med takdusch, wc-stol, spotlights, golvvärme.

Vägg o tak: Vitmålade

Golv: Parkett Kährs 3-stav vitpigmenterad, mattlackad.

Kök: Ballingslöv, stenkompositiviva, rostfria vitvaror.